

MENOVKY PRI DVERÁCH

Interiérový informačný a orientačný systém TUKE nie je v súčasnom období zrealizovaný v jednotnom štýle a v súlade s princípmi dizajnu vizuálnej komunikácie. Na podnet vedenia TUKE bola v roku 2004 na Katedre dizajnu FU TU spracovaná diplomová práca, v ktorej autor Mgr.art. Marek Mryglot koncipoval možné východiská pre zmenu súčasného stavu.

V dizajn manuáli TUKE predkladáme návrhy na tie prvky interiérového informačného a orientačného systému, ktoré koncepčne a dizajnovy nadväzujú na zrealizovaný exteriérový informačný a orientačný systém TUKE (pozri dokumentáciu v nasledujúcej kapitole č. 10):

- menovky na dvere pre vedúcich pracovníkov a zamestnancov TUKE,
- menovky pre označovanie pracovísk TUKE,
- menovky pre označovanie posluchární, učební, laboratórií, ostatných pracovísk a účelových miestností,
- piktogramy pre označovanie špecifických funkcií informačného a bezpečnostného charakteru.

Základom dizajnového riešenia interiérového informačného a orientačného systému je farebné a rozmerové zjednotenie prvkov - menoviek, ktoré sú navrhované v tomto dizajn manuáli.

Základný rozmerový modul pre vytváranie jednotlivých informačných menoviek je 150x150 mm. Väčšie menovky sa vytvárajú násobkami základného modulu.

Menovky pracovníkov sa osadzujú vedľa dverí vo výške 160 cm (horný okraj menovky od zeme) a vo vzdialenosti 10 cm od zárubne dverí, zo strany vstupovania do miestnosti, kde sa nachádza kľučka.

Menovky pracoviska sa umiestňujú pri vstupných dverách pracoviska vo výške 200 cm (horný okraj menovky od zeme), resp. pri vstupe do pracovne vedúceho pracoviska. V tom prípade menovka vedúceho pracovníka je umiestnená pod menovkou pracoviska.

Dôležitú funkciu pri vytváraní interiérového systému budú zohrávať navrhované piktogramy, ktoré budú dopĺňať textové informácie na menovkách. Tým sa uľahčí orientácia v prostredí TUKE aj pre návštevníkov a študentov univerzity zo zahraničia.

Podrobnejšie informácie o konštrukcii nosičov menoviek, o ich vyhotovovaní a umiestňovaní v budovách TUKE budú spracované v samostatnej smernici odboru hospodárskej správy R-TUKE.

Informácie o obsahu a forme jednotlivých typov menoviek v rámci interiérového informačného a orientačného systému TUKE sú uvedené pri ich vyobrazeniach v ďalšej časti dizajn manuálu.

LINKY NA MENOVKY:

1. Menovky rektorátnych pracovníkov

[Zamestnanci R-TUKE.CDR](#)

[Zamestnanci R-TUKE.PDF](#)

2. Menovky univerzitných pracovníkov

[Zamestnanci TUKE.CDR](#)

[Zamestnanci TUKE.PDF](#)

3. Menovky fakultných pracovníkov

[Zamestnanci fakulty.CDR](#)

[Zamestnanci fakulty.PDF](#)

4. Menovky rektorátnych útvarov

[Pracovisko R-TUKE.CDR](#)

[Pracovisko R-TUKE.PDF](#)

5. Menovky univerzitných pracovísk

[Pracovisko TUKE.CDR](#)

[Pracovisko TUKE.PDF](#)

6. Menovky fakultných pracovísk

[Pracovisko fakulty.CDR](#)

[Pracovisko fakulty.PDF](#)

7. Menovky učební a laboratórií

[Ucebna-laboratorium.CDR](#)

[Ucebna-laboratorium.PDF](#)

8. Piktogramy v priestoroch univerzity

[Piktogramy_TUKE_A.cdr](#)


[Piktogramy_TUKE_A.pdf](#)

[Piktogramy_TUKE_B.cdr](#)

[Piktogramy_TUKE_B.pdf](#)


Umiestnenie menoviek pri dverách (M1:10)

- a) menovka pracoviska: 300 x 150 mm, 1850 mm od podlahy
b) menovka pracovníkov: 150 x 150 mm, 1650 mm od podlahy
- osadenie 100 mm od okraja dveri na strane kľúčky

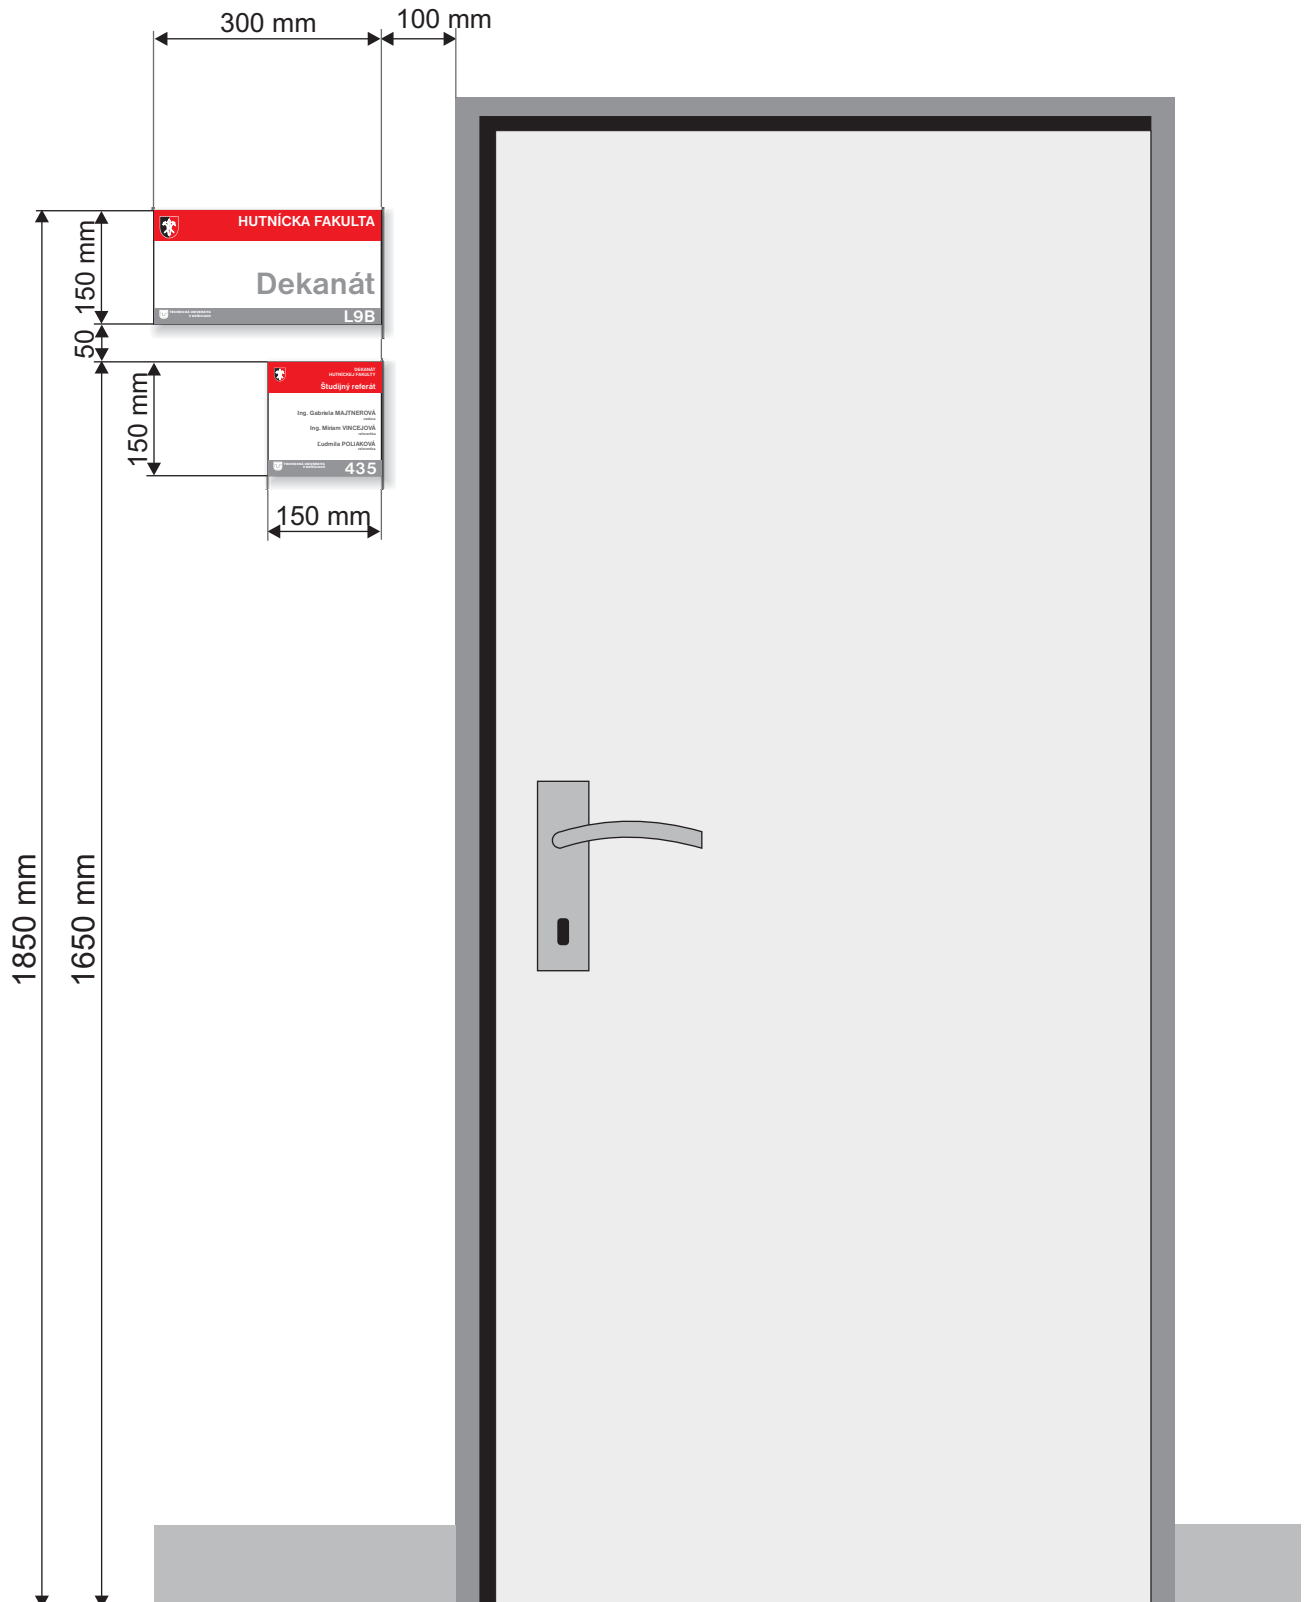

**Rozmerová schéma menoviek pracovníkov (M 1:1)**

- rozmer menovky pracovníkov: 150 x 150 mm
- spodné pozadie (20x150 mm) vo farbe TUKE (CMYK 0:0:0:50)
- vrchné pozadie (40x150 mm) vo farbe TUKE, resp. príslušnej fakulty
- názov pracoviska, logotyp TUKE a číslo miestnosti v bielej farbe
- mená a funkcie pracovníkov vo farbe TUKE (CMYK 0:0:0:50)
- použité písmo: NimbuSanDEE Bold, veľkosť písma:
 - a) názov fakulty: 18 bodov
 - b) názov pracoviska: 30 bodov (pri dlhších názvoch prispôbiť)
 - c) meno pracovníka: 24 bodov
 - d) funkcia pracovníka: 14 bodov
 - e) číslo miestnosti : 65 bodov

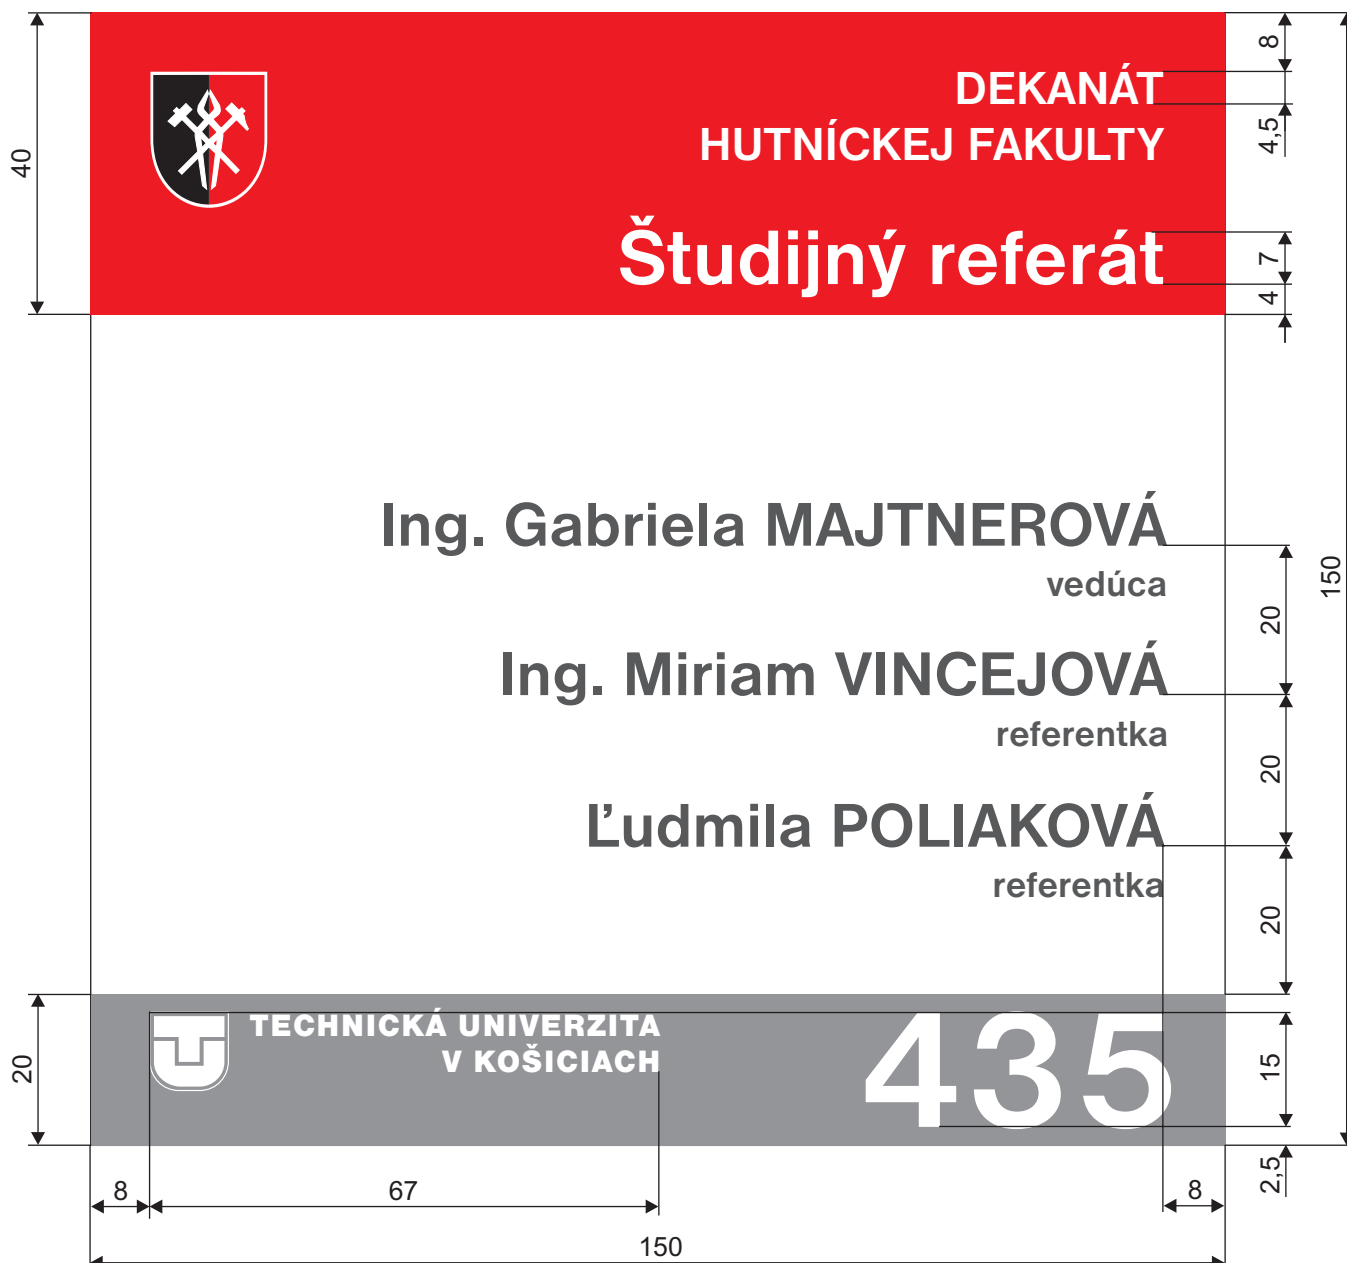



Menovka rektora, kvestora a prorektorov univerzity (M1:1)

- štandardný rozmer menoviek je 150 x 150 mm
- veľký logotyp TUKE biely o dĺžke 134 mm
- pozadie vo farbe CMYK 0:0:0:50
- meno a priezvisko s titulmi
- akademická funkcia
- číslo miestnosti



**TECHNICKÁ UNIVERZITA
V KOŠICIACH**

**Dr.h.c. prof. Ing. Juraj SINAY, DrSc.
rektor**

101



Menovka zamestnancov rektorátnych útvarov (M1:1)

- logotyp + REKTORÁT + názov rektorátneho pracoviska - biely,
- pozadie vo farbe CMYK 0:0:0:50
- meno a priezvisko zamestnanca s titulmi
- pracovné zaradenie
- číslo miestnosti



TECHNICKÁ UNIVERZITA
V KOŠICIACH

REKTORÁT

Sekretariát rektora a kvestora

Ing. Stanislav BENČO
kancelár

Mária MRÁZOVÁ
sekretariát rektora

Marie TÓTHOVÁ
sekretariát kvestora

103



Menovka zamestnancov univerzitných pracovísk (M1:1)

- logotyp + názov univerzitného pracoviska
- pozadie vo farbe CMYK 0:0:0:50
- meno a priezvisko zamestnanca s titulmi
- pracovné zaradenie
- číslo miestnosti



**TECHNICKÁ UNIVERZITA
V KOŠICIACH**

Ústav výpočtovej techniky

prof. Ing. Ján SARNOVSKÝ, CSc.
riaditeľ

Agáta ADZIMOVÁ
sekretárka

115



Menovka zamestnancov dekanátneho pracoviska (M1:1)

- logo a názov fakulty -VERZÁLKY+ názov pracoviska -minusky (pri dvojslovných názvoch pracoviska použiť väčšie písmo),
- pozadie vo farbe CMYK príslušnej fakulty
- meno a priezvisko zamestnanca s titulmi
 - pracovné zaradenie
 - logotyp + číslo miestnosti
- pozadie vo farbe CMYK 0:0:0:50



**DEKANÁT
HUTNÍCKEJ FAKULTY**

Študijný referát

Ing. Gabriela MAJTNEROVÁ
vedúca

Ing. Miriam VINCEJOVÁ
referentka

Ľudmila POLIAKOVÁ
referentka



Menovka zamestnancov fakultného pracoviska (M1:1)

- logo a názov fakulty -VERZÁLKY+ názov pracoviska -minusky (pri dvojslovných názvoch pracoviska použiť väčšie písmo),
- pozadie vo farbe CMYK príslušnej fakulty
- meno a priezvisko zamestnanca s titulmi
 - pracovné zaradenie
 - logotyp + číslo miestnosti
- pozadie vo farbe CMYK 0:0:0:50



**FAKULTA ELEKTROTECHNIKY
A INFORMATIKY**

Počítačové centrum

prof. Ing. Liberios VOKOROKOS, PhD.
vedúci

Bc. Katarína MAJERNÍKOVÁ
sekretárka



**TECHNICKÁ UNIVERZITA
V KOŠICIACH**

05

Rozmerová schéma menoviek pracovísk (M1:2)

- rozmer menovky pracovísk: 300 x 150 mm
- spodné pozadie (20x300 mm) vo farbe TUKE (CMYK 0:0:0:50)
- vrchné pozadie (40x300 mm) vo farbe TUKE, resp. príslušnej fakulty
 - názov fakulty, logotyp TUKE a kód budovy v bielej farbe
 - názov pracoviska vo farbe TUKE (CMYK 0:0:0:50)
 - použité písmo: NimbuSanDEE Bold, veľkosť písma:
 - a) názov fakulty: 56 bodov (pri dlhších názvoch prispôbiť)
 - b) názov pracoviska: 72 bodov (pri dlhších názvoch prispôbiť)
 - c) kód budovy: 65 bodov






Menovka rektorátneho, resp. univerzitného pracoviska (M1:2)

- logotyp + názov pracoviska,

- pozadie vo farbe CMYK 0:0:0:50

 TECHNICKÁ UNIVERZITA
V KOŠICIACH

REKTORÁT

Oddelenie pre rozvoj

L9A

 TECHNICKÁ UNIVERZITA
V KOŠICIACH

Ústav
výpočtovej techniky

BN3

 TECHNICKÁ UNIVERZITA
V KOŠICIACH


Riaditeľstvo študentských
domovov a jedální

BN1




Menovky fakultných pracovísk (M1:2)

- logo + názov fakulty, resp ústavu fakulty, pozadie vo farbe fakulty
 - plný názov pracoviska,
- logo TUKE + pozadie vo farbe CMYK 0:0:0:50



FBERG **ÚSTAV RIADENIA
VÝROBNÝCH PROCESOV**

**Katedra informatizácie
a riadenia procesov**



TECHNICKÁ UNIVERZITA
V KOŠICIACH

BN3



STROJNÍCKA FAKULTA

Dekanát



TECHNICKÁ UNIVERZITA
V KOŠICIACH

L9B



HUTNÍCKA FAKULTA

Dekanát



TECHNICKÁ UNIVERZITA
V KOŠICIACH

L9A

Menovky fakultných pracovísk (M1:2)

- logo + názov fakulty, resp ústavu fakulty, pozadie vo farbe fakulty

- plný názov pracoviska,

- logo TUKE + pozadie vo farbe CMYK 0:0:0:50

**FAKULTA ELEKTROTECHNIKY
A INFORMATIKY****Počítačové centrum**TECHNICKÁ UNIVERZITA
V KOŠICIACH**PK6****FAKULTA UMENÍ****Katedra dizajnu**TECHNICKÁ UNIVERZITA
V KOŠICIACH**G6****LETECKÁ FAKULTA****Katedra manažmentu
leteckej prevádzky**TECHNICKÁ UNIVERZITA
V KOŠICIACH**R7**




Menovky univerzitných posluchární (M1:2)


- štandardný rozmer menovky 150x300 mm (M 1:2)

- piktogram + názov a kód posluchárne

- kód objektu TUKE + logo TUKE, text a pozadie: CMYK 0:0:0:50

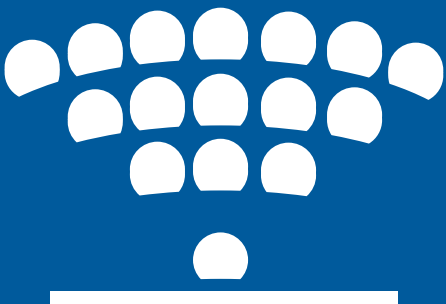

P25
poslucháreň

 TECHNICKÁ UNIVERZITA
V KOŠICIACH **L9B**




A35
poslucháreň

 TECHNICKÁ UNIVERZITA
V KOŠICIACH **L9A**




ZP4
poslucháreň

 TECHNICKÁ UNIVERZITA
V KOŠICIACH **BN5**




Menovky učební a laboratórii (M1:2)

- štandardný rozmer menovky 150x300 mm (M 1:2)
- piktogram + názov + kód pracoviska, resp. číslo miestnosti
- kód objektu TUKE + logo TUKE, text a pozadie: CMYK 0:0:0:50

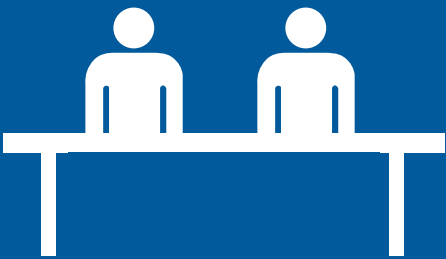

123
učebňa

 TECHNICKÁ UNIVERZITA
V KOŠICIACH **L9B**



003
laboratórium

 TECHNICKÁ UNIVERZITA
V KOŠICIACH **PK6**



013
laboratórium

 TECHNICKÁ UNIVERZITA
V KOŠICIACH **PK2**




Menovky špeciálnych pracovísk a priestorov (M1:2)

- štandardný rozmer menovky 150x300 mm (M 1:2)
- piktogram + názov + kód pracoviska, resp. číslo miestnosti
- kód objektu TUKE + logo TUKE, text a pozadie: CMYK 0:0:0:50




010
knižnica

 TECHNICKÁ UNIVERZITA
V KOŠICIACH **L9A**

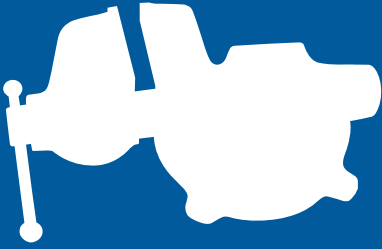

005
dielňa

 TECHNICKÁ UNIVERZITA
V KOŠICIACH **L9B**




001
jedáleň

 TECHNICKÁ UNIVERZITA
V KOŠICIACH **BN32**

Piktogramy učební, laboratórií a špeciálnych priestorov

- štandardný rozmer piktogramu 150x150 mm (M 1:3)

- pozadia piktogram: CMYK 100:56:0:18

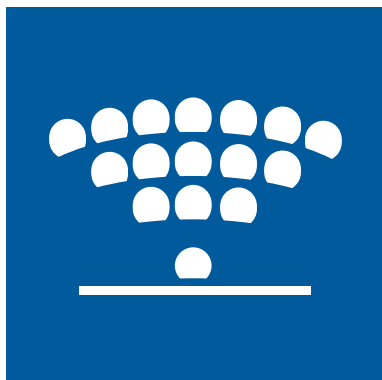

poslucháreň



učebňa



počítačové laboratórium



chemické laboratórium



dielňa



knižnica, resp. študovňa



jedáleň



bufet



WC muži



WC ženy



WC muži - ženy - handycap


Piktogramy pre poskytnutie špecifických obrazových informácií

- štandardný rozmer piktogramu 150x150 mm (M 1:3)

- pozadie piktogramu: CMYK 100:56:0:18



označenia blokov

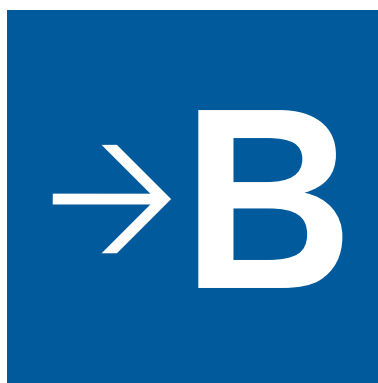

označenia smeru k bloku B



výťah 2. poschodie



telefón



informácie



odpadkový kôš




hasiaci prístroj




zákaz fajčiť



hasiaca skrinka

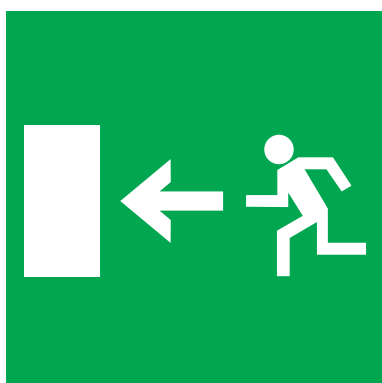

smer únikový východ

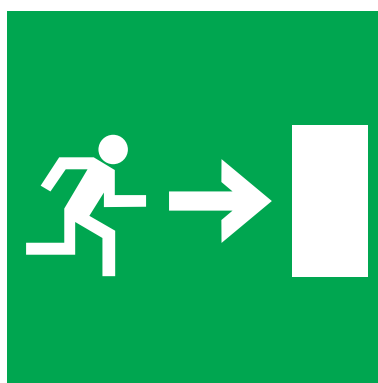

smer únikový východ



únikový východ